

**Überbauung "Julia" MFH mit Dorfpladen,
Parz. 168, 7083 Lantsch/Lentz**

Projekt Erdgeschoss

FORMAT: A3-rs-84 IKT: 1-200 DAT: 13.07.2012 REV: 10.05.2012

Architekten:

Architektur und Gestaltung, Martin Stöhr, Promenade 54, 7270 Davos Platz
Architekturbüro, Theo Altherr, Quaderstrasse 66, 7205 Zuzers

Bauherrschaft:

Luzi Bergamin AG - Via Principals 35 A - 7078 Lantschheide


41-0.00 = Fertig Boden EG = 1821,80 m. U. Bl

7083 Lantsch/Lentz, den

Frau Modesta Durich

7078 Lantschheide, den

Luzi Bergamin AG

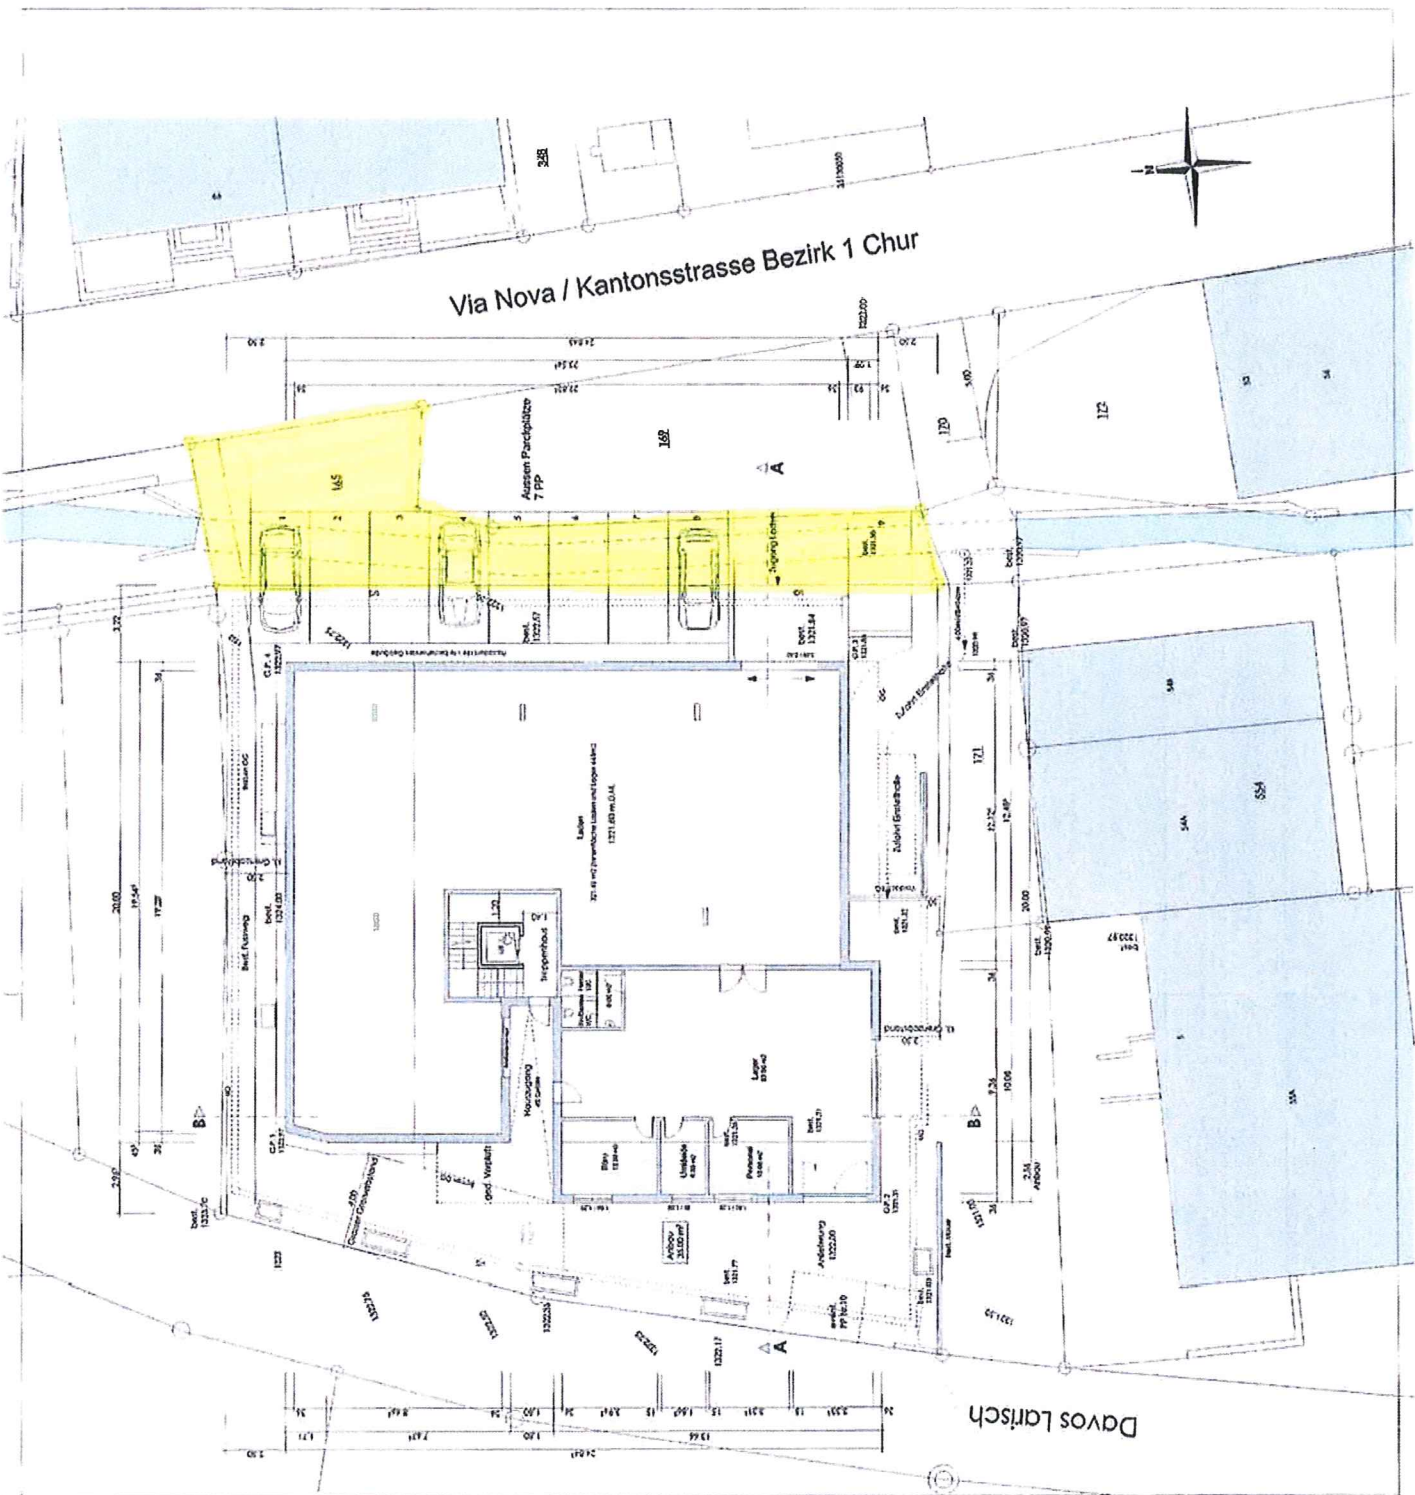

[Handwritten signatures and initials]