




















**Legende:**


-  Kontrollschacht Abwasser
-  Abwasserleitung PVC Ø100
-  Abwasserleitung PVC Ø125
-  Abwasserleitung PVC Ø150
-  Pumpleitung Abwasser PE NW 90
-  EW-Leitung neu
-  Wasserleitung neu/Gasleitung
-  Anschluss-Schacht für Camper Ø1.00-1.50

-  bestehende Abwasserleitung
-  best. Wasserleitung
-  best. EW-Leitung

-  Parkplätze
-  Proj. Gebäude bestehende Campingzone
-  Proj. Gebäude erweiterung Campingzone 3.50x9.00m
-  Best. Gebäude
-  Bestehende Campingzone
-  Erweiterung Campingzone
-  Standplätze Mobilhomes

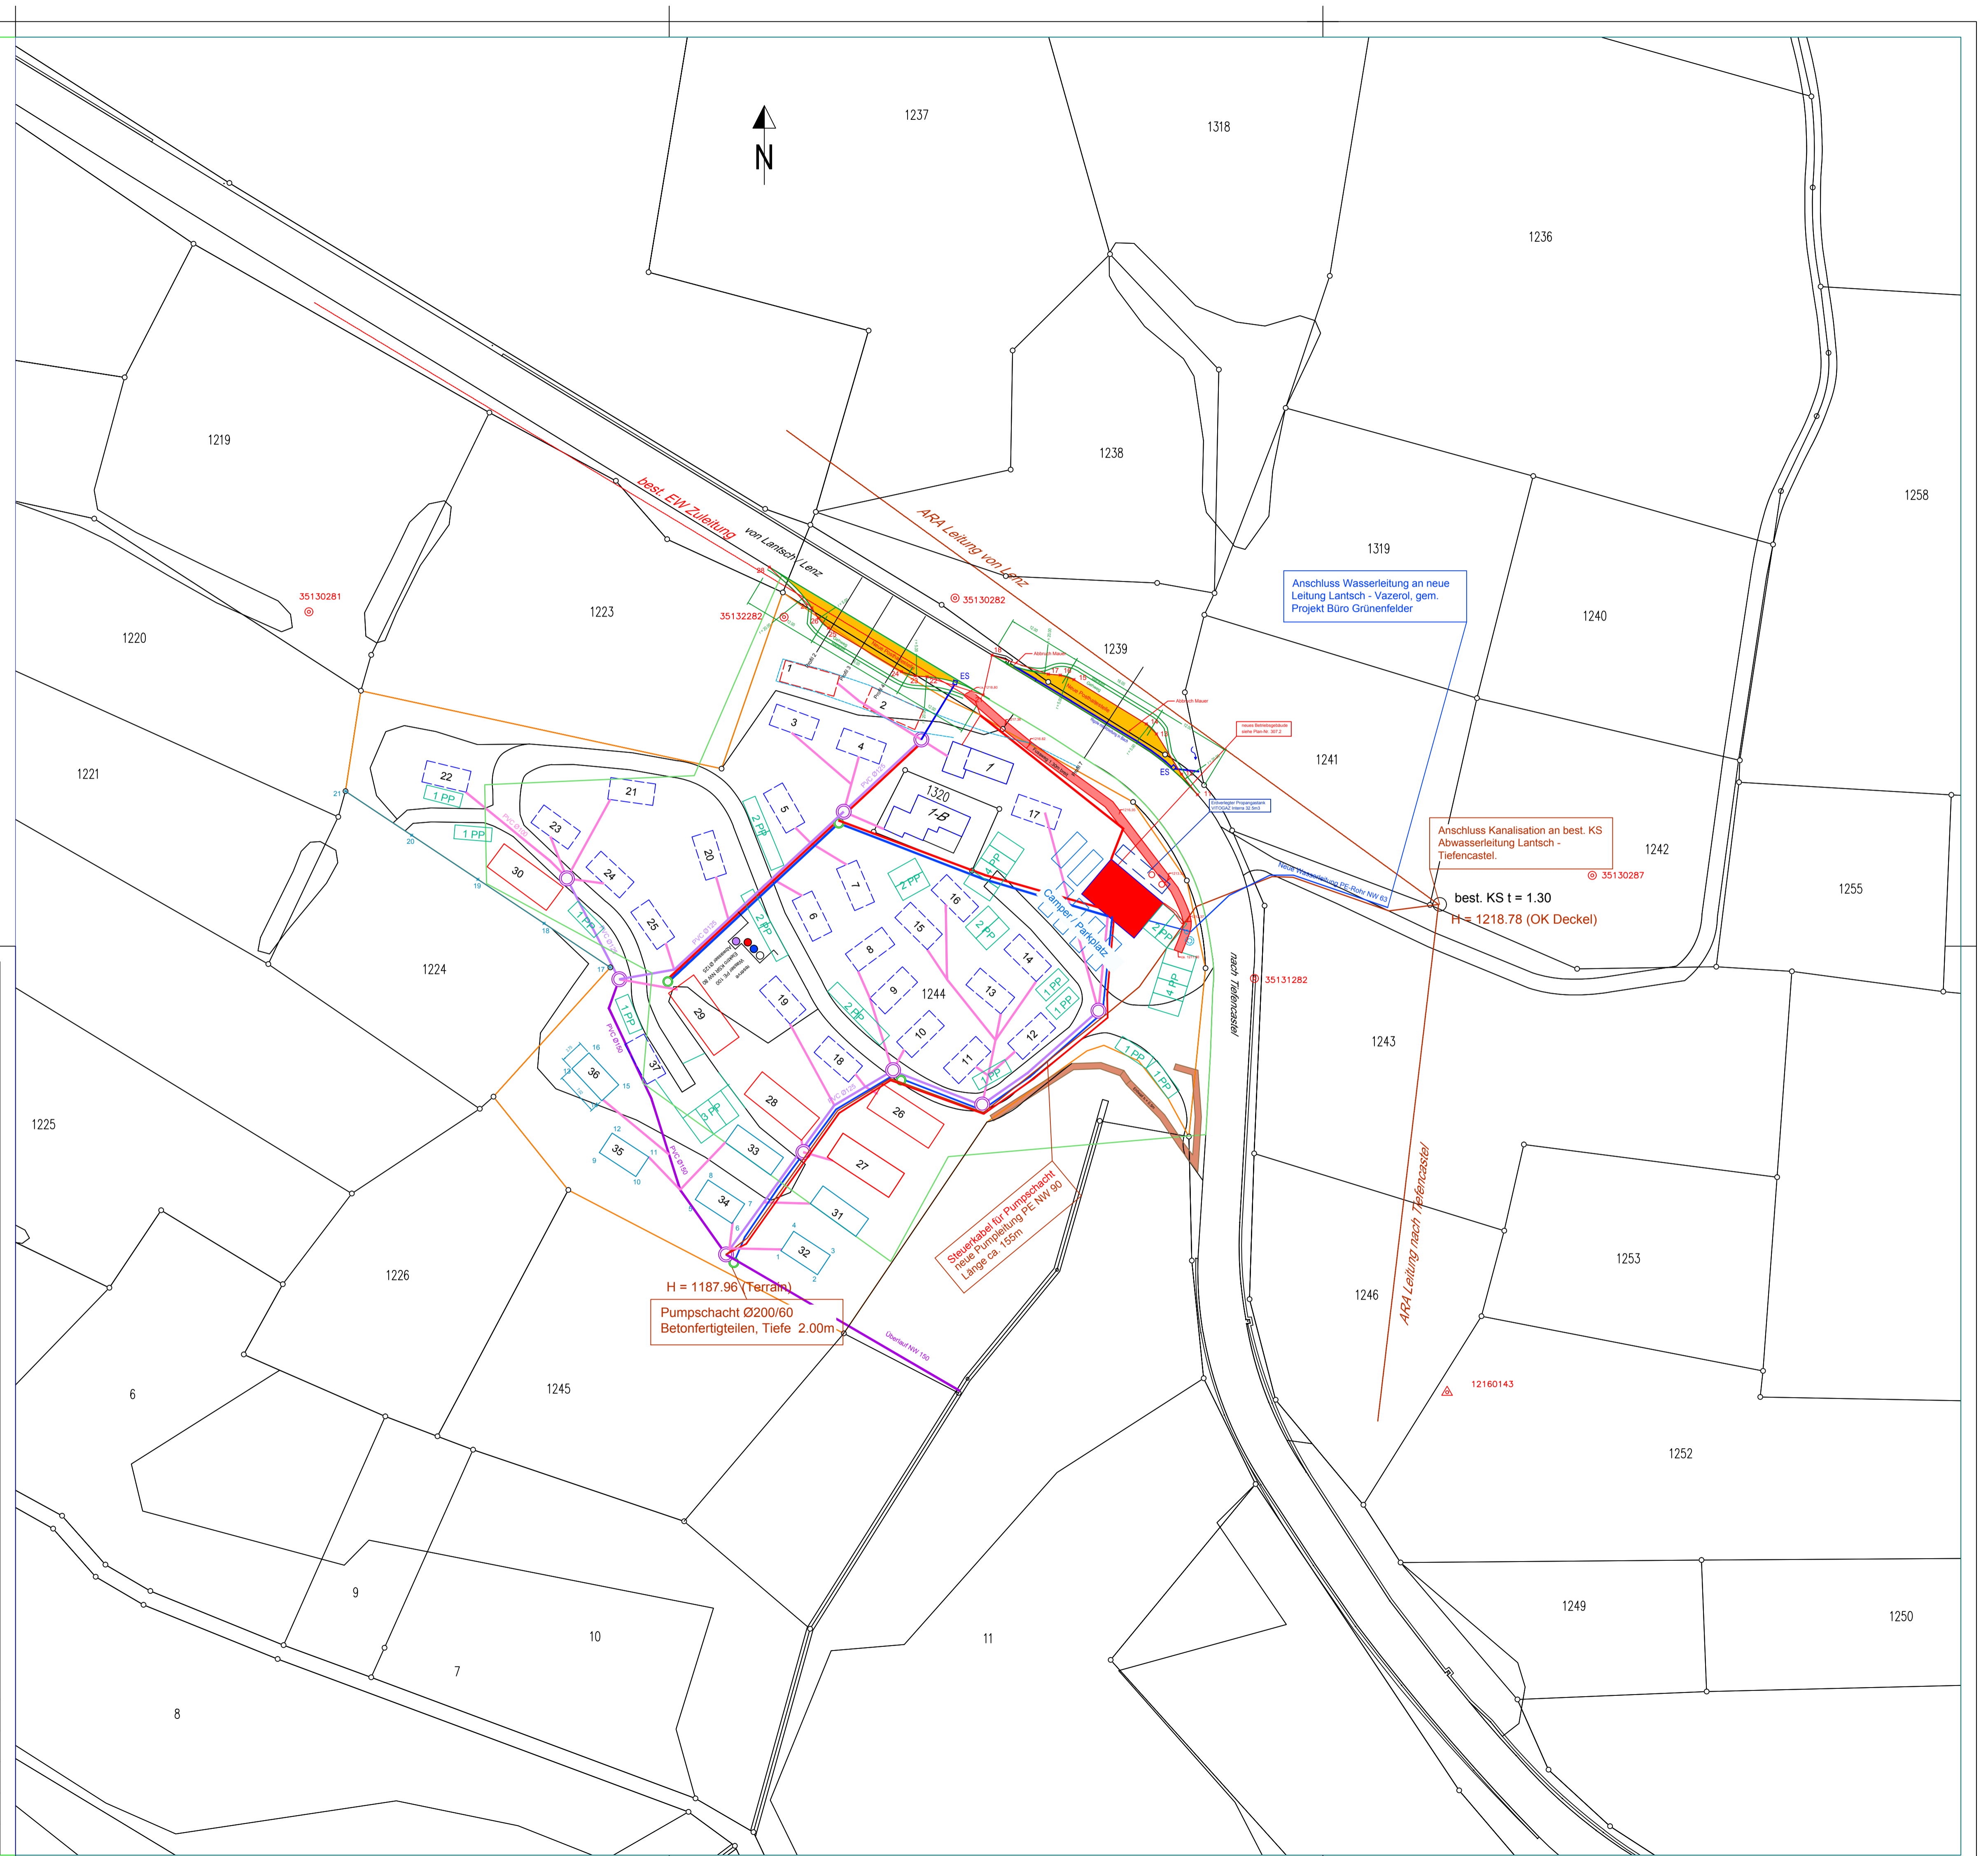

Gemeinde Lantsch/Lenz

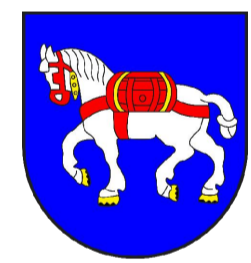

# Campingplatz "Sozas"

Lantsch / Lenz

Erschliessungsplan

Gestaltungsplan

Posthaltestelle

Situation 1:500

Ausführungsplan

**Planisaziun Sonder SA**

Ingenieur- und Vermessungsbüro  
Veia Davos Clavo 7  
7462 Salouf

TEL. 081/684 13 31  
Email: info@sonder-ing.ch

Plan Nr.	307.1
Datum	13.07.2016
Projekt	st
Zeichnung	rk
Format	60/84